


Koperstraat 3c

TEKENING IS NIET OP SCHAAL

Aan deze tekeningen kunnen geen rechten worden ontleend.

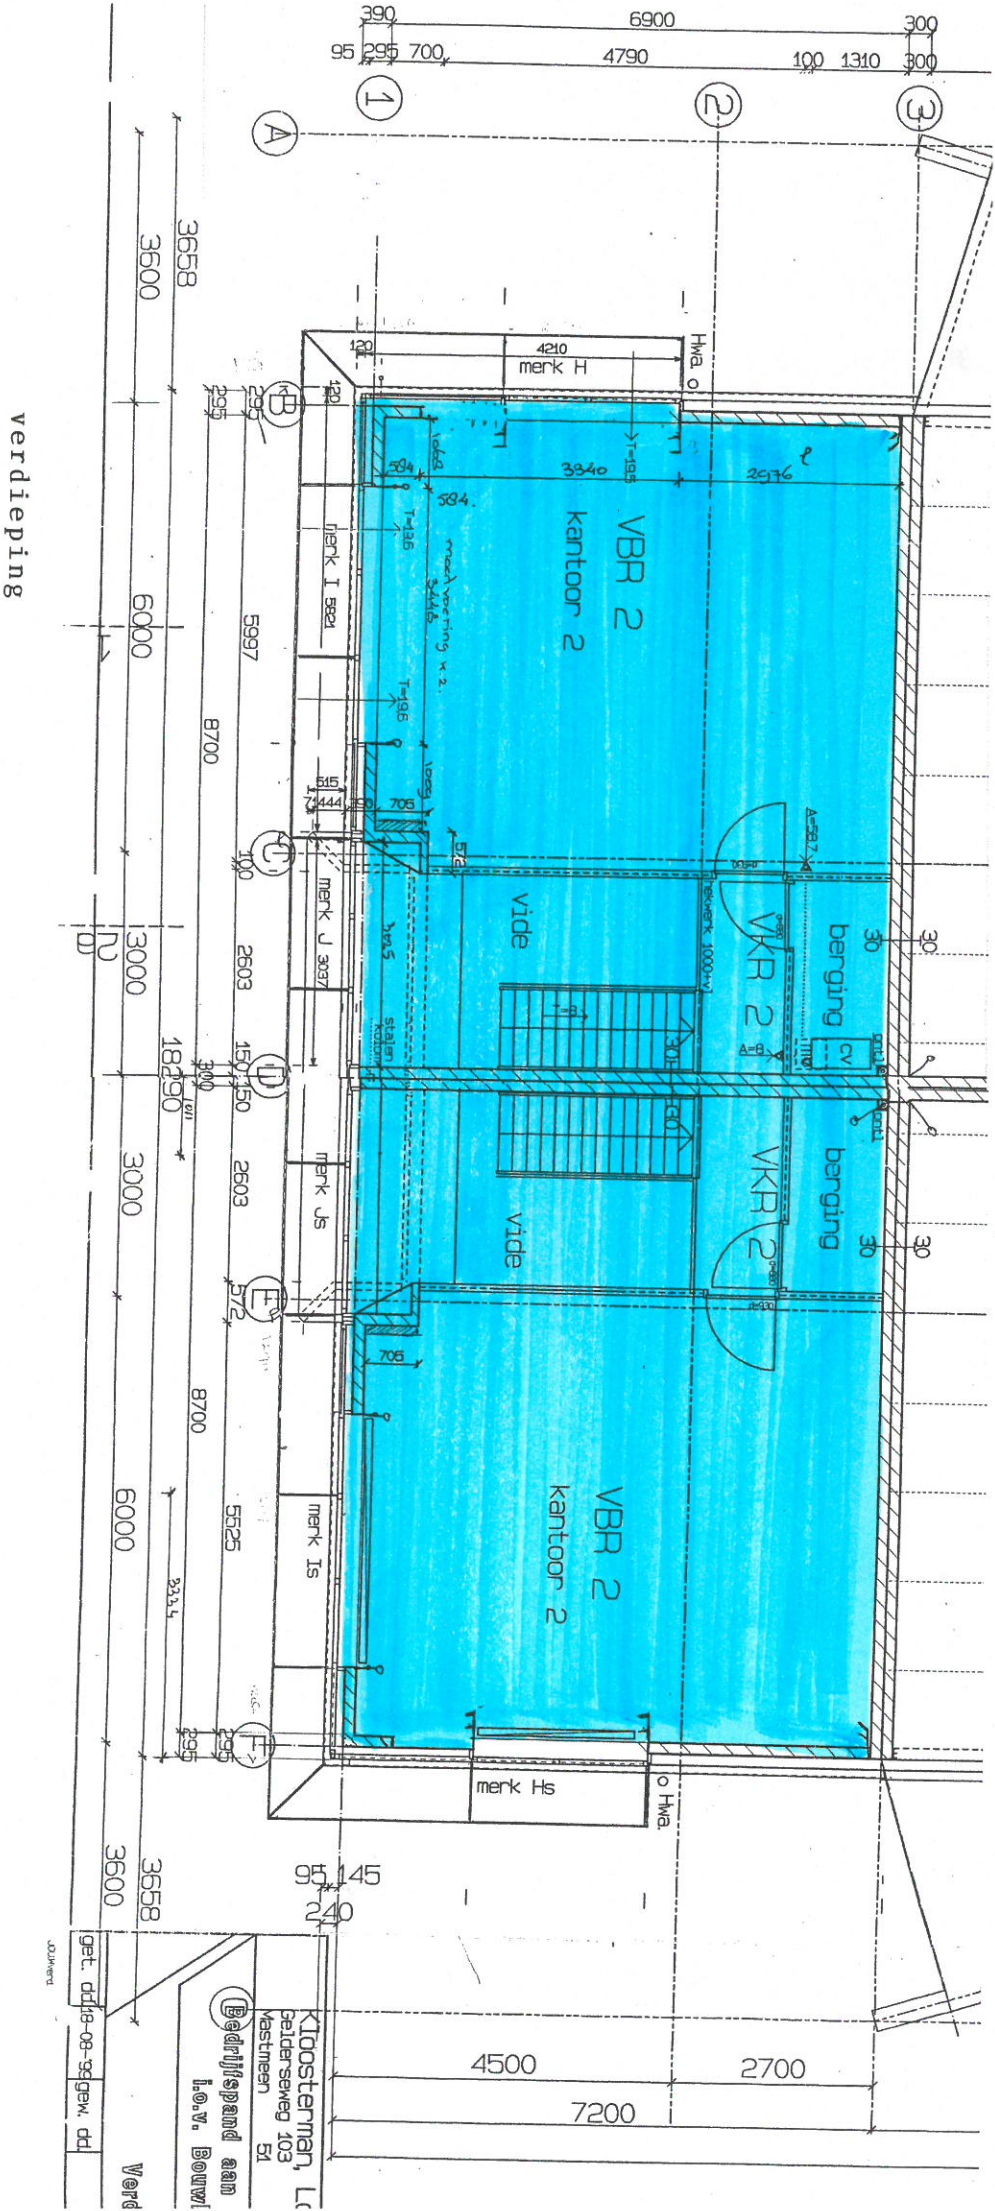

verdieping

get. dd/19-08-99 gew. dd

Verd

Klaosterman, LC
Beldersseweg 103
Kaststeeen
51

Bedrijfsplan aan
L.O.V. Bouw

03/11/1999