


Rigurosamente reservados todos los derechos. Se prohíbe la reproducción o la comunicación a terceros cualquiera que sea la forma en que se hiciera salvo autorización escrita de los propietarios.

Alle Rechte ausdrücklich vorbehalten. Vervielfältigung oder Mitteilung an Dritte gleichgültig in welcher Form ist ohne schriftliche Genehmigung des Eigentümers nicht gestattet.

Tous droits strictement réservés. Reproduction ou communication à des tiers interdite sous quelque forme que ce soit sans autorisation écrite du propriétaire.

All rights strictly reserved. Reproduction or issue to third parties in any form whatsoever is not permitted without written authority from the proprietor.

Alle rechten uitdrukkelijk voorbehouden. Vermenigvuldiging of mededeling aan derden in welke vorm ook is zonder schriftelijke toestemming van eigenaar niet geoorloofd.

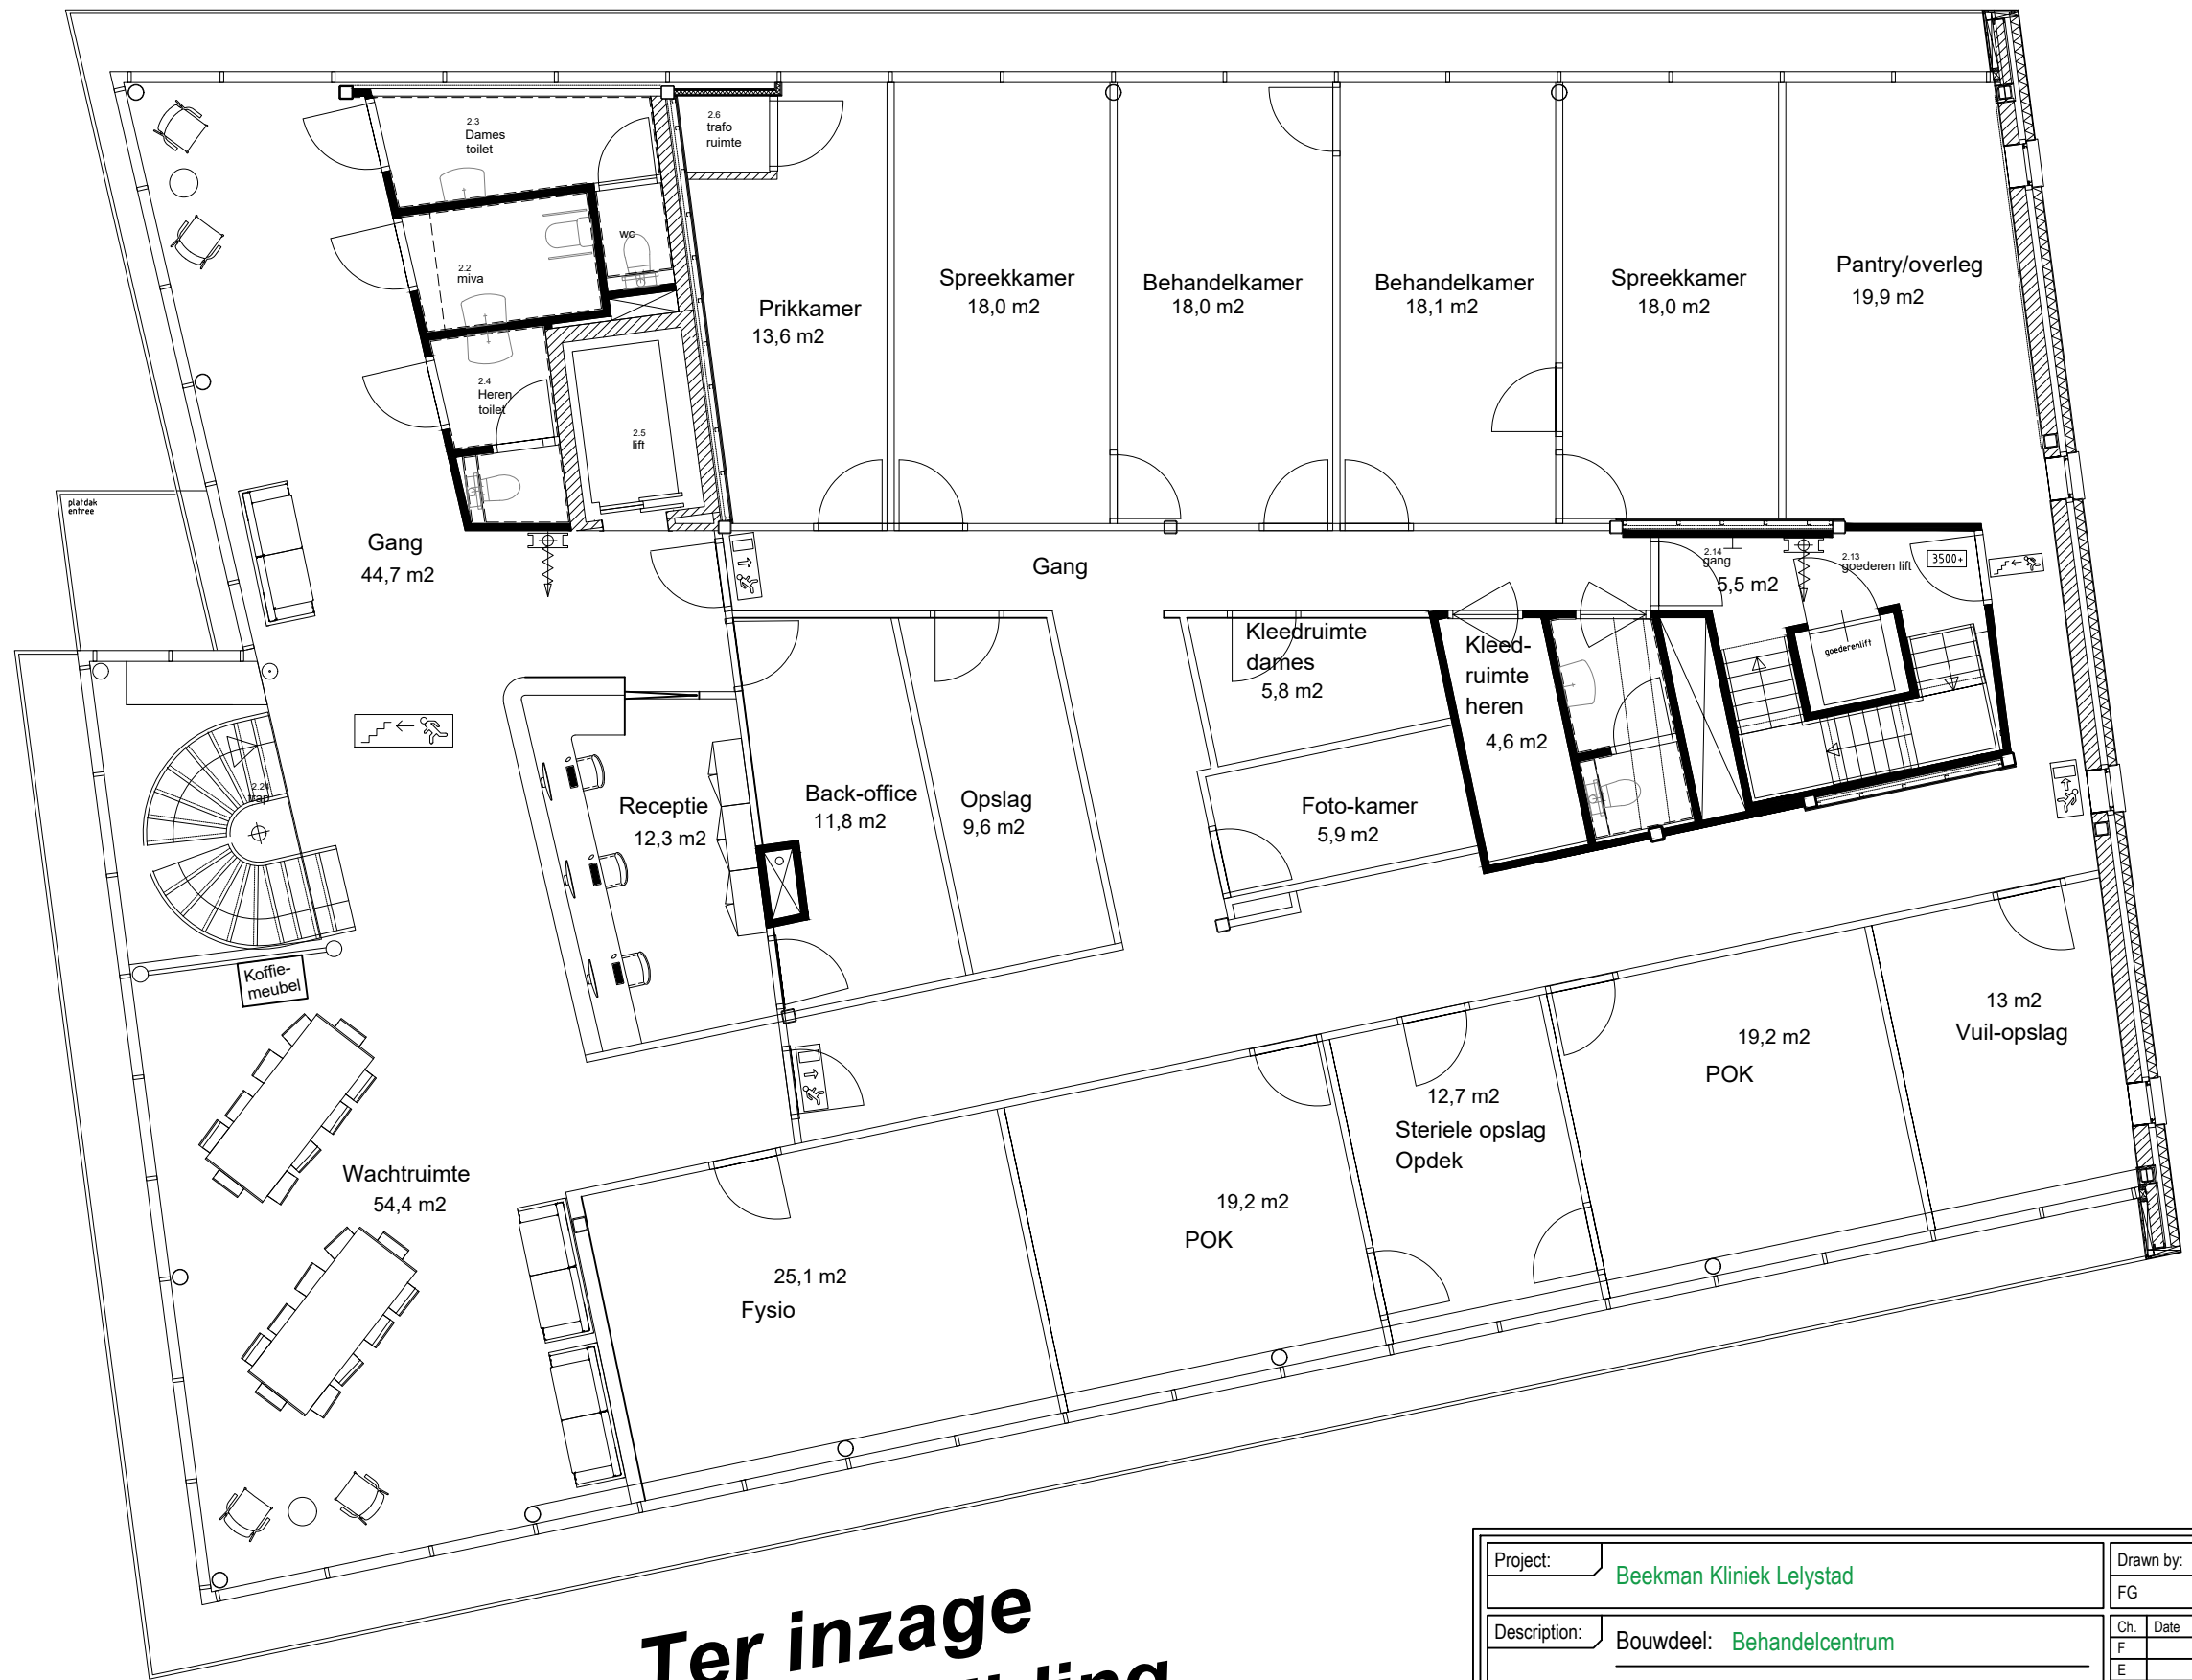

Ter inzage Medical Building Solutions

Project:	Beekman Kliniek Lelystad	Drawn by:	Date:	Seen by:	Checked by:
		FG	30-01-2020		
Description:	Bouwdeel: Behandelcentrum	Ch.	Date	Name	Definition
	Verdieping: 1e verdieping	F			
	Onderdeel: Indeling	E			
		D			
		C			
		B			
		A			
Drawing scale:	Drawing status:	Modifications			
1:100	Ontwerp				
Drawing size:	Drawing number:				
A3	OF.311902320				



Medical Building Solutions BV
Ambachtweg 50, 5731 AG Mierlo
Tel.: 0492 66 60 60
E-mail: info@mbsmail.nl