




NIEUWBOUW BEDRIJFSVERZAMELPAND A.D. VAARTWEG

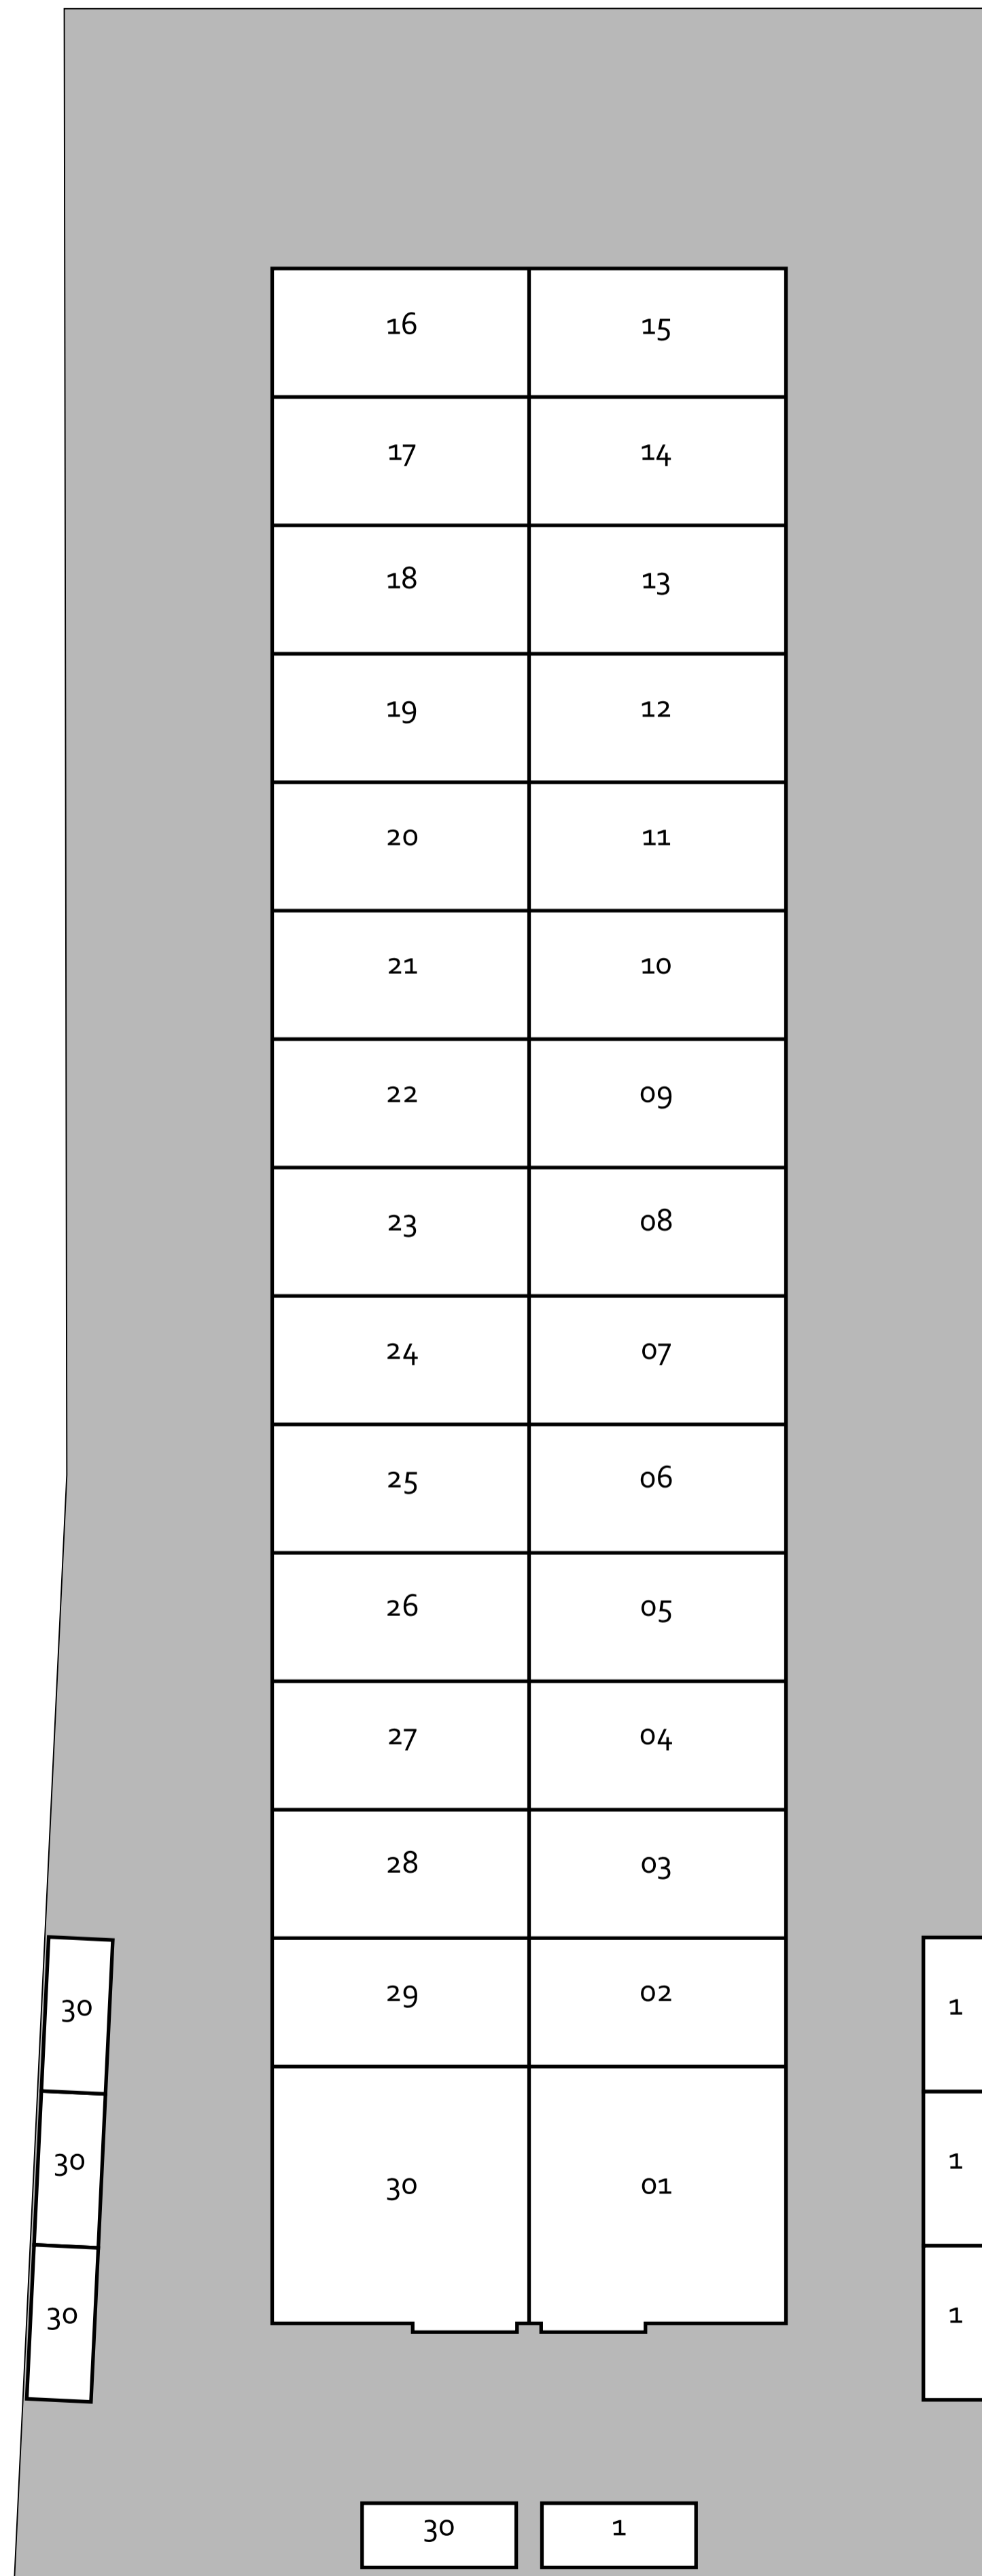

BEGANE GROND

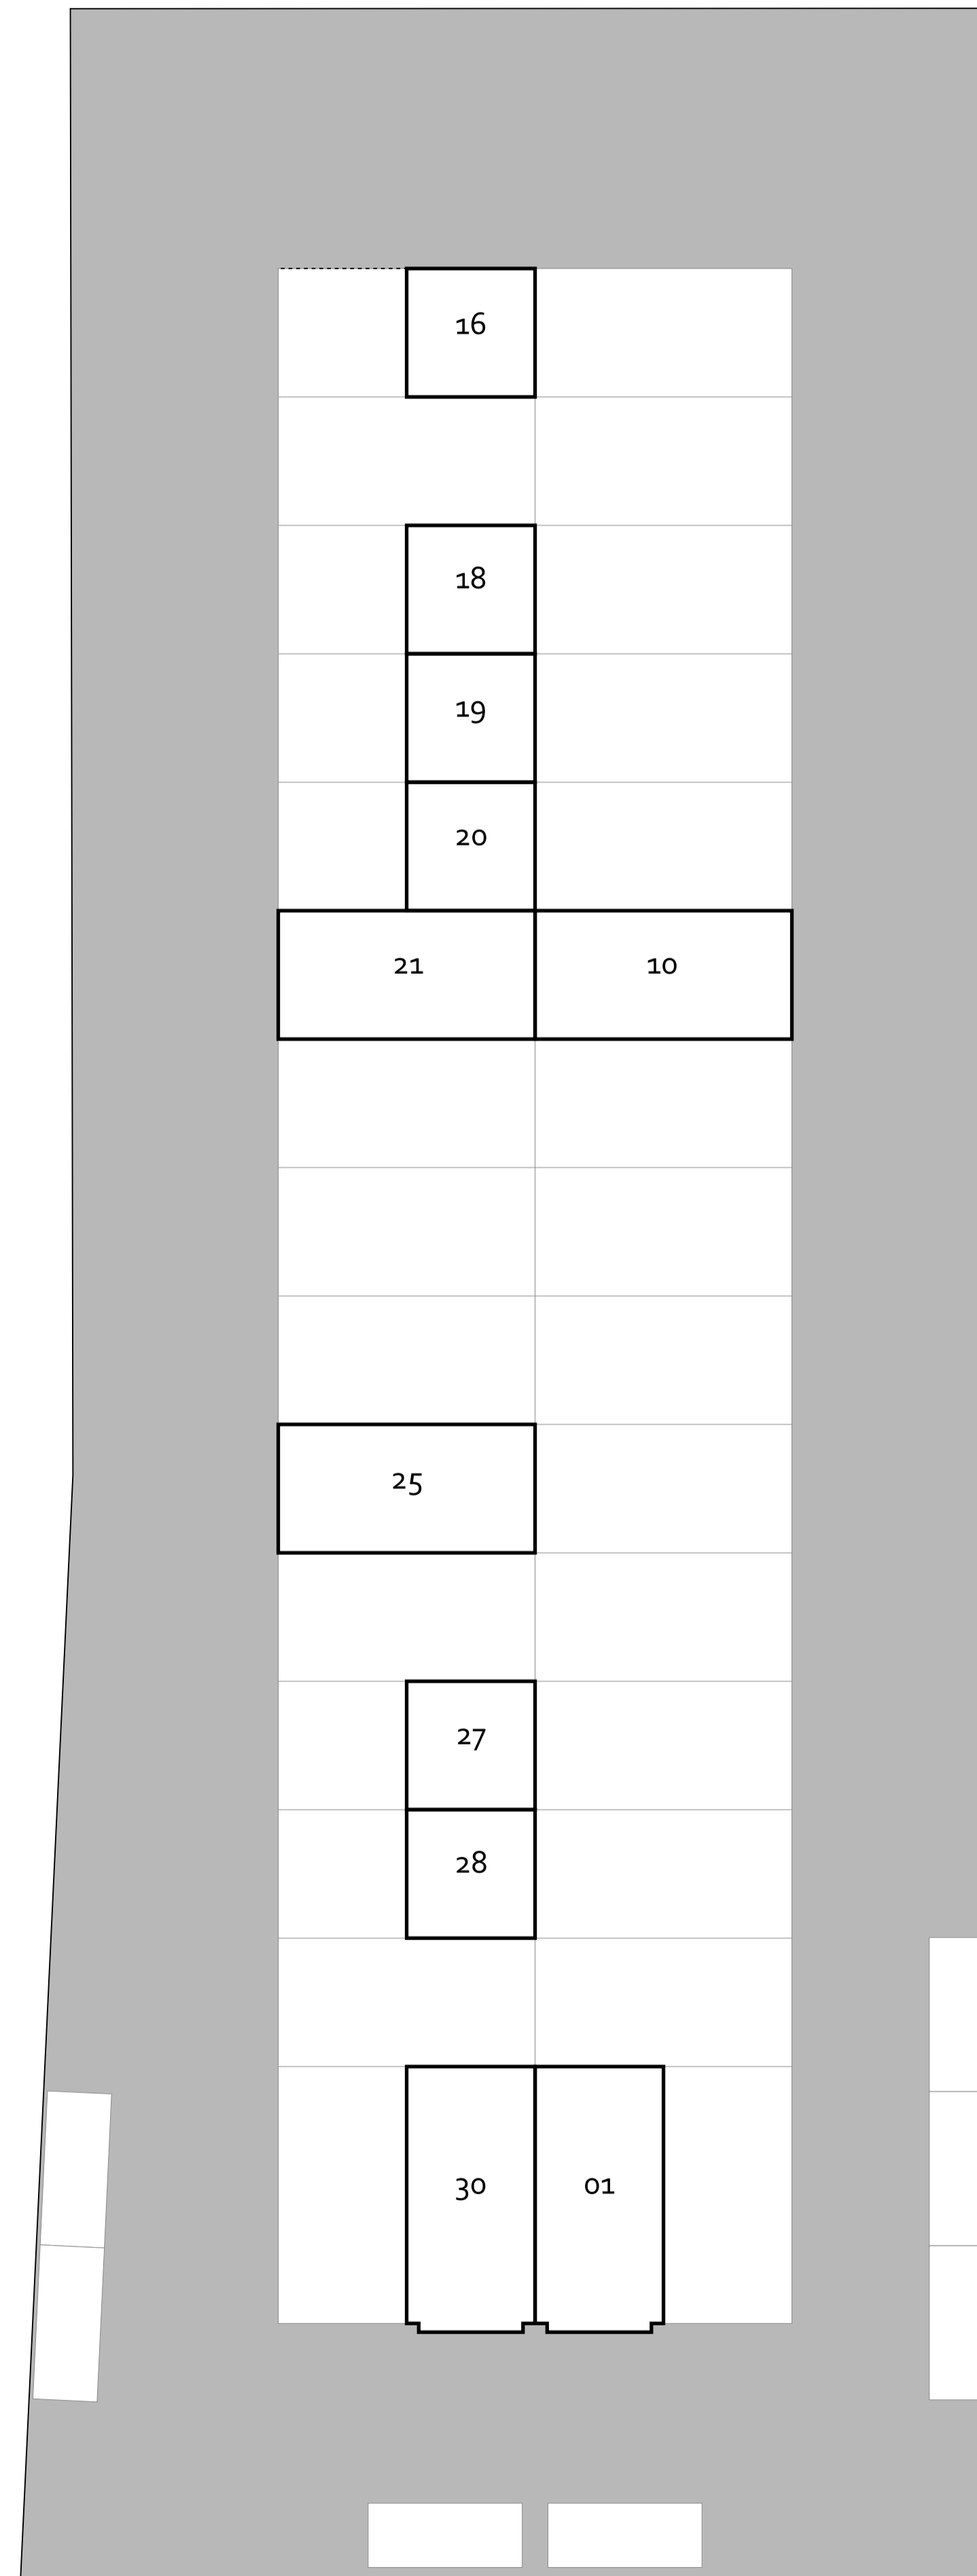

VERDIEPING

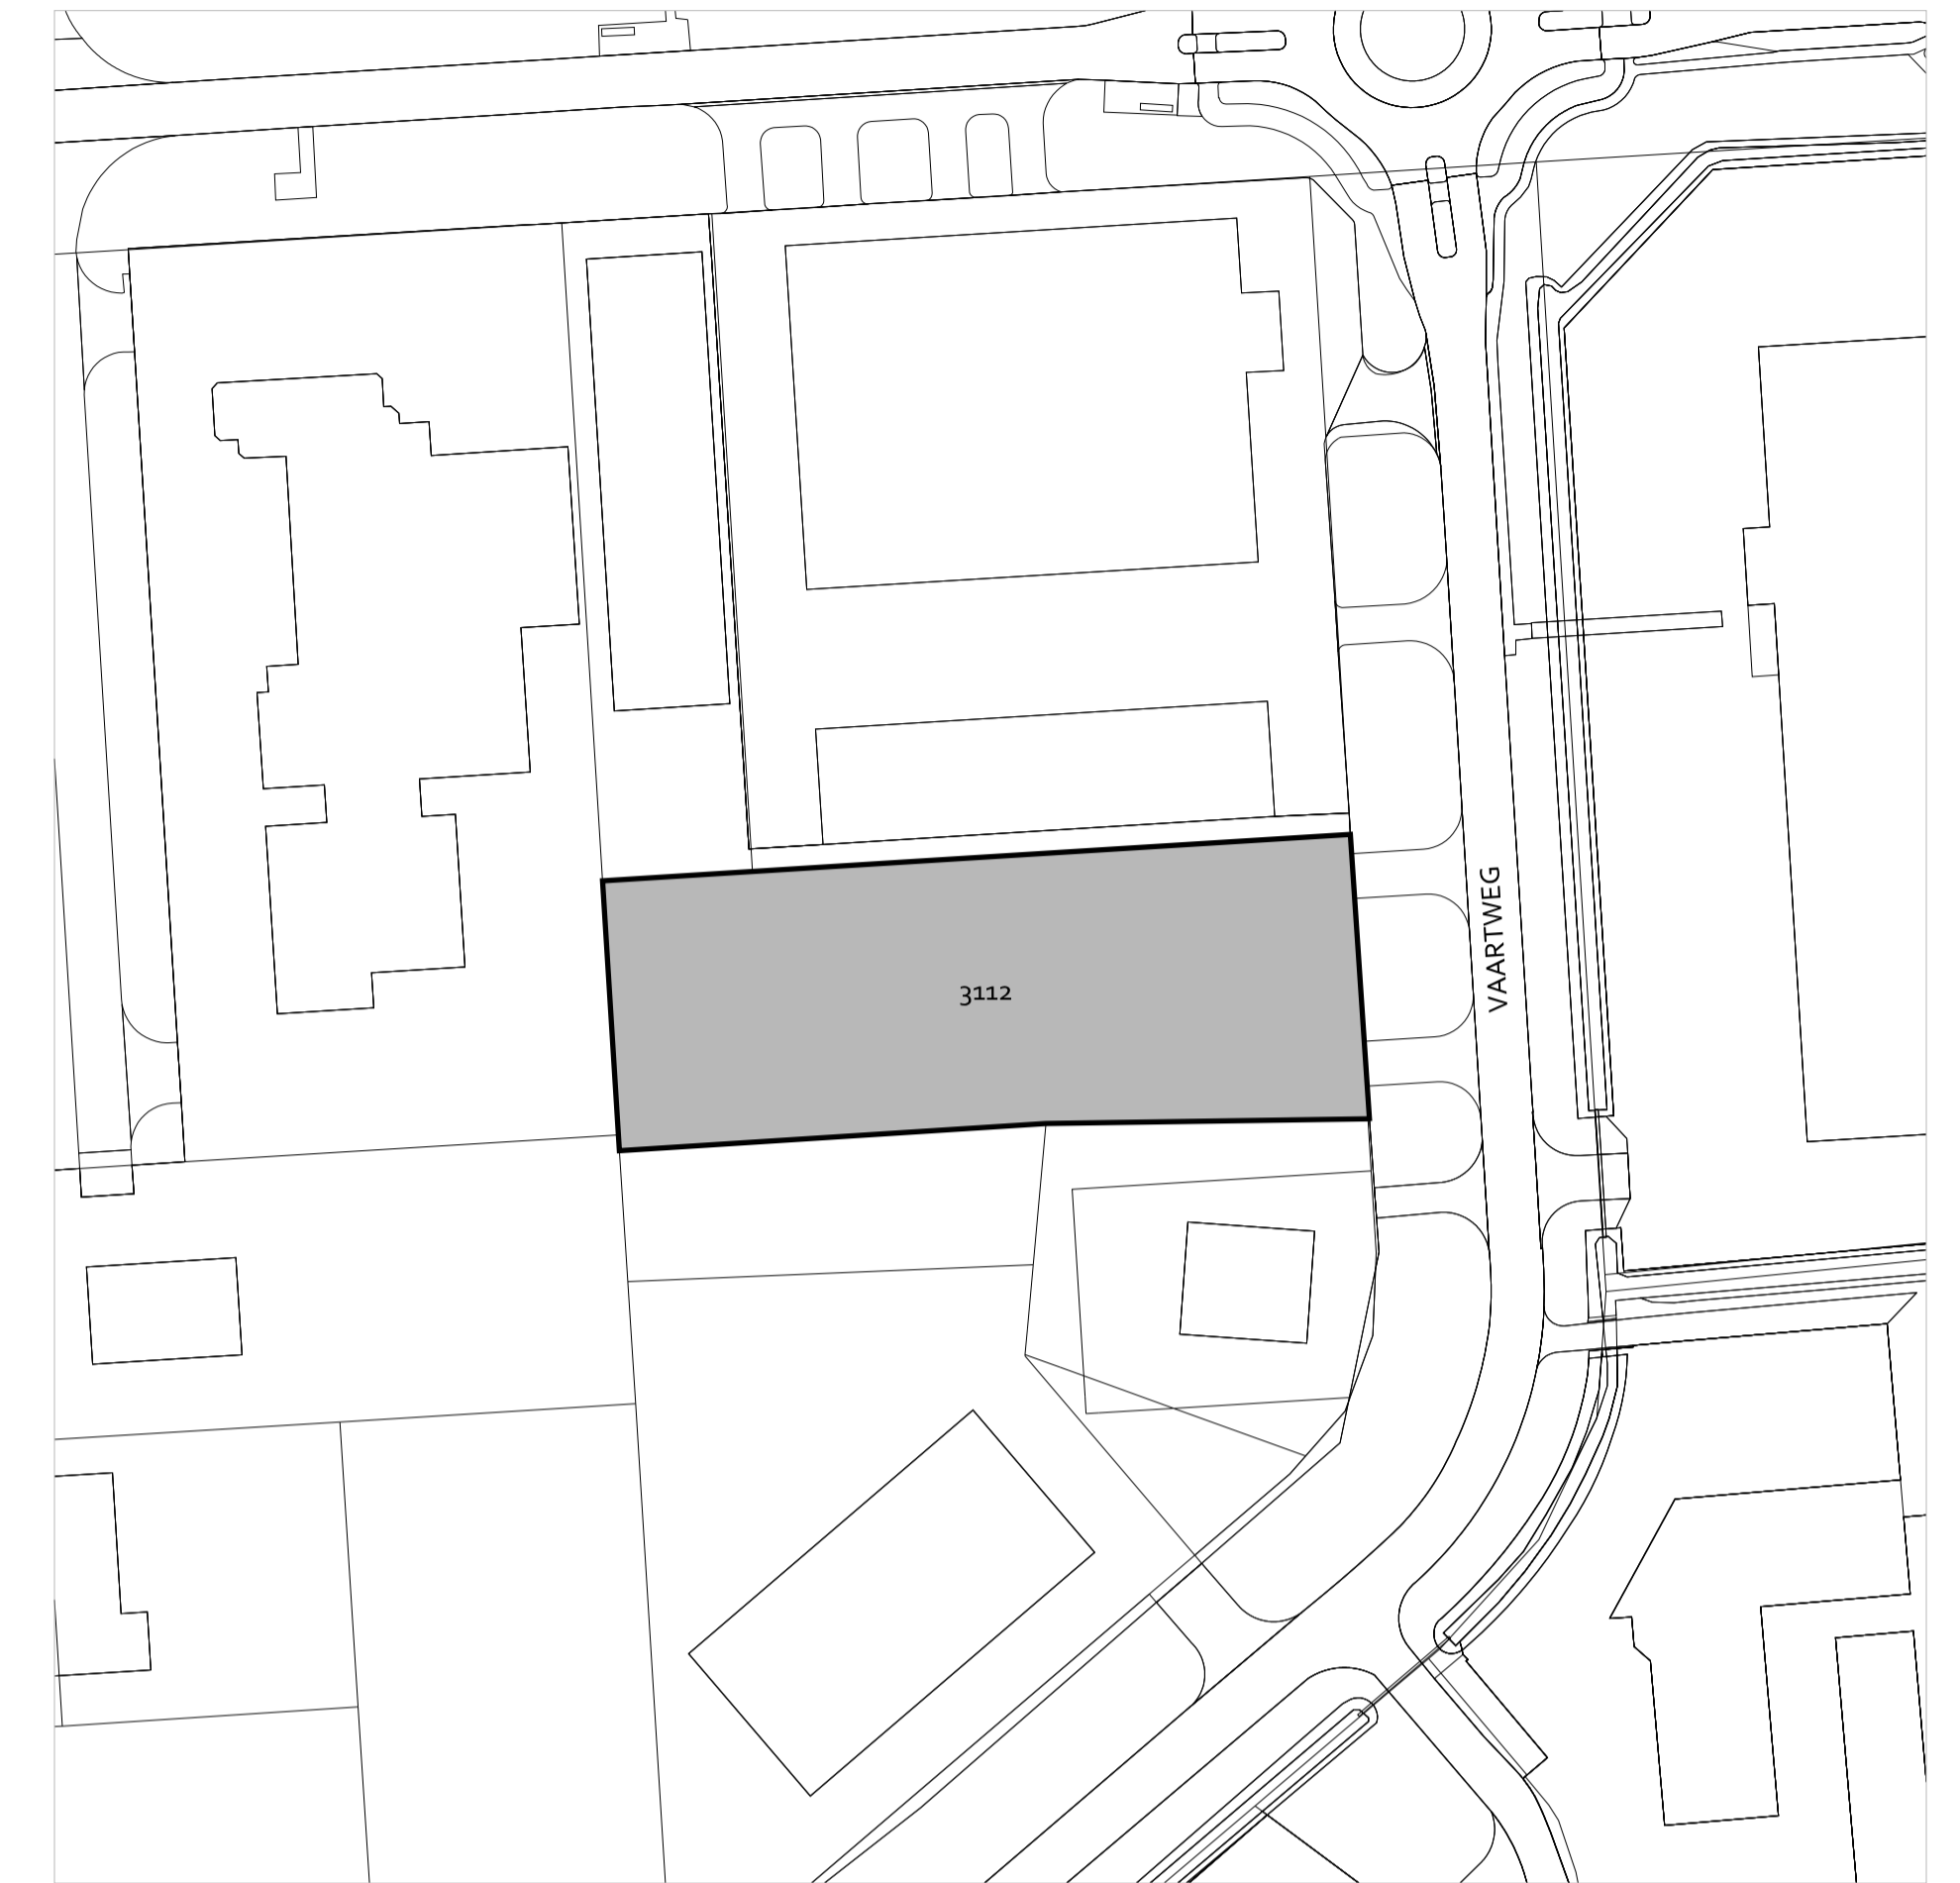

Situatieschets, schaal 1:1000



VOorgenomen SPLITSING IN 30 APPARTEMENTSRECHTEN

Kadastrale gegevens van het in appartementsrechten te splitsen kadastrale perceel:


Gemeente: Lelystad
Perceel: Vaartweg
Sectie: N
Nummer: 3112

Gegevens notaris:

M.r. B.J. Binnerts, notaris te Lelystad, verbonden aan
HAK & REIN VOS JURIDISCH ADVISEURS EN NOTARISSEN

Adres: Meentweg 8
Postcode en plaats: 8224 BP, Lelystad

Deze tekening bestaat uit 1 blad.
Dagtekening aanvraag: Notaris.

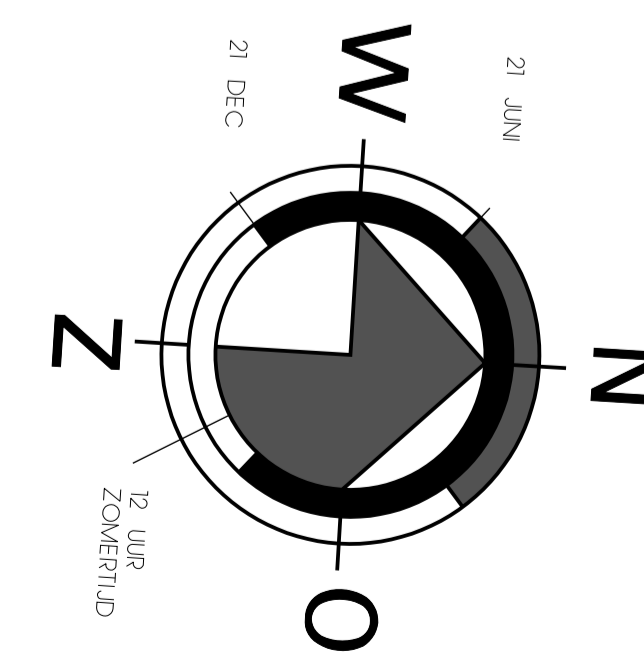

Ontwerp + Management

Betreft: Nieuwbouw bedrijfsverzamel pand a.d. Vaartweg	Schaal: 1:200/5000	Formaat: A-1
Onderdeel: Splitsingstekening	Datum: 25-05-2021	
Opdrachtgever: Jelo Vastgoed B.V. Lelystad	Gecontroleerd: -	Datum: -
Locatie: Vaartweg Lelystad	Tekenaar: T. van der Linde	Email: thom@om-team2.nl
	Status: DEFINITIEF	Fase: BOUWAANVRAAG
	Wijzigingen: A 05-06-2021 D - B - E - C - E -	Werknr. Blad: 159-19 SP-01
<small>Voor constructieve gegevens, zie tekening en bestemmingsplan. De tekening is een ontwerp en kan wijzigingen ondergaan. Het ontwerp is niet gebonden aan de werkdag. Het ontwerp is niet gebonden aan de werkdag. Het ontwerp is niet gebonden aan de werkdag.</small>		ADRES: de Kampen 22 8223 DE Vollenhove WEBSITE: www.om-team2.nl E-MAIL: info@om-team2.nl TELEFOON: 0529-343763

SPLITSINGSTEKENING